



# Domburg - Onderzoek uitbreidingslocaties

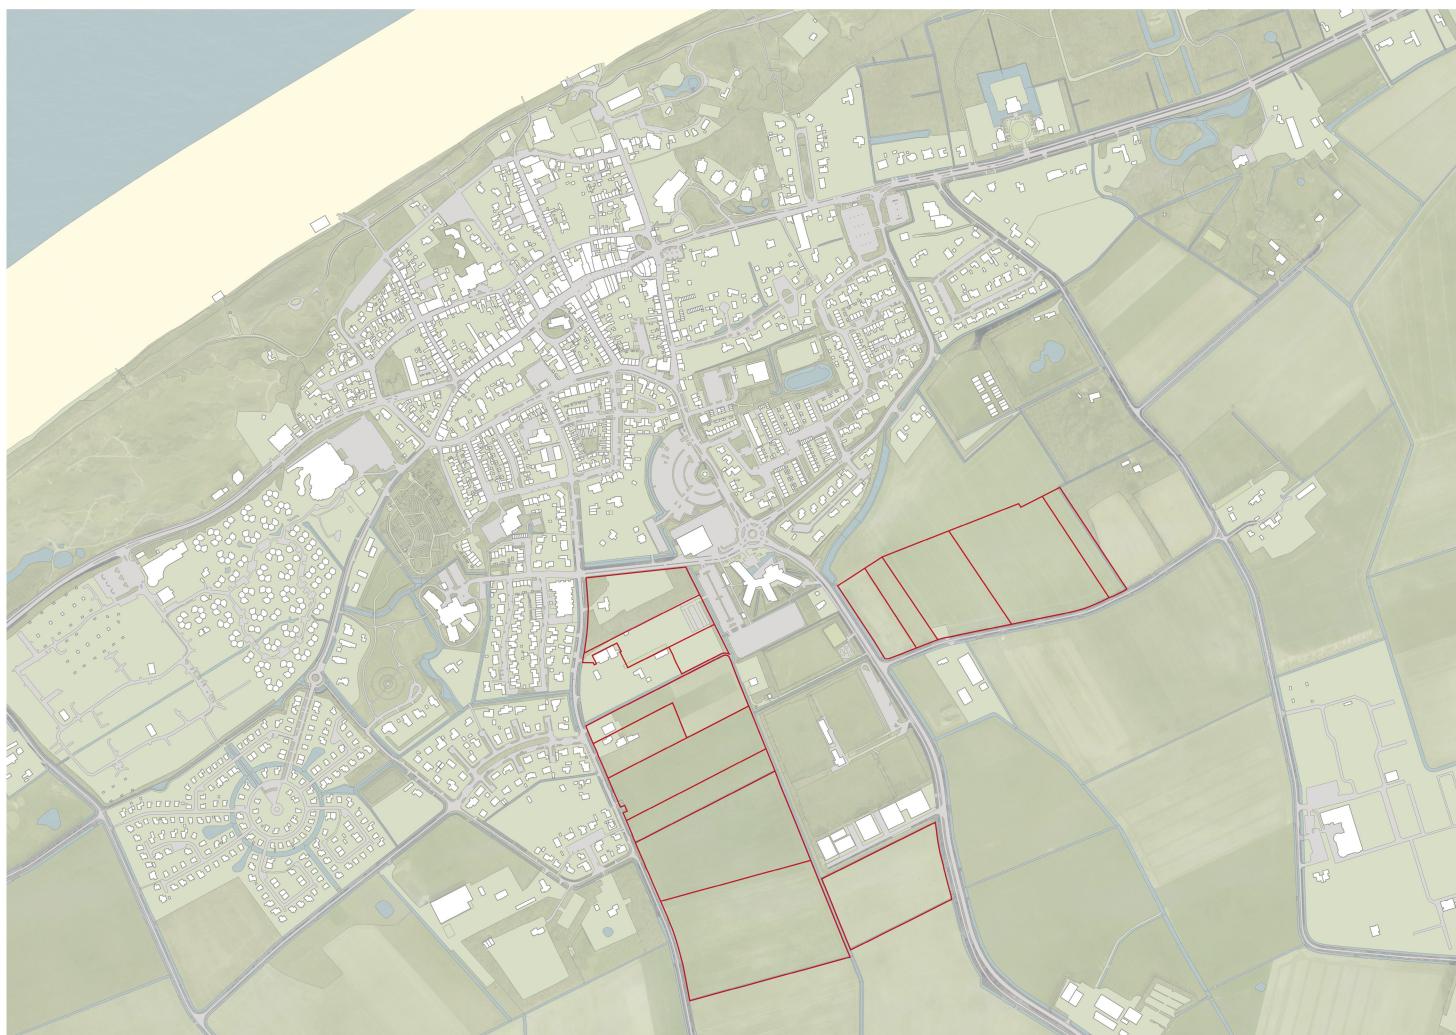

De voorkeursrechtlocaties in Domburg liggen aan de zuidkant van de stad. Ze zijn bewust ruim vastgesteld om maximale planologische flexibiliteit te behouden tijdens het ontwerpproces voor de toekomstige uitbreidingen en dynamiek in het gebied. De woningbouwopgave, het verkeerssysteem met parkeeropgave, de sportvelden en een ecologische waardevermeerdering maken Domburg tot een complexe gebiedsontwikkeling



Het zuiden van Domburg gezien vanuit de lucht. Linksboven het gemeentehuis en de Albert Heijn, rechts de Brouwerijweg met een deel van het WVG gebied.

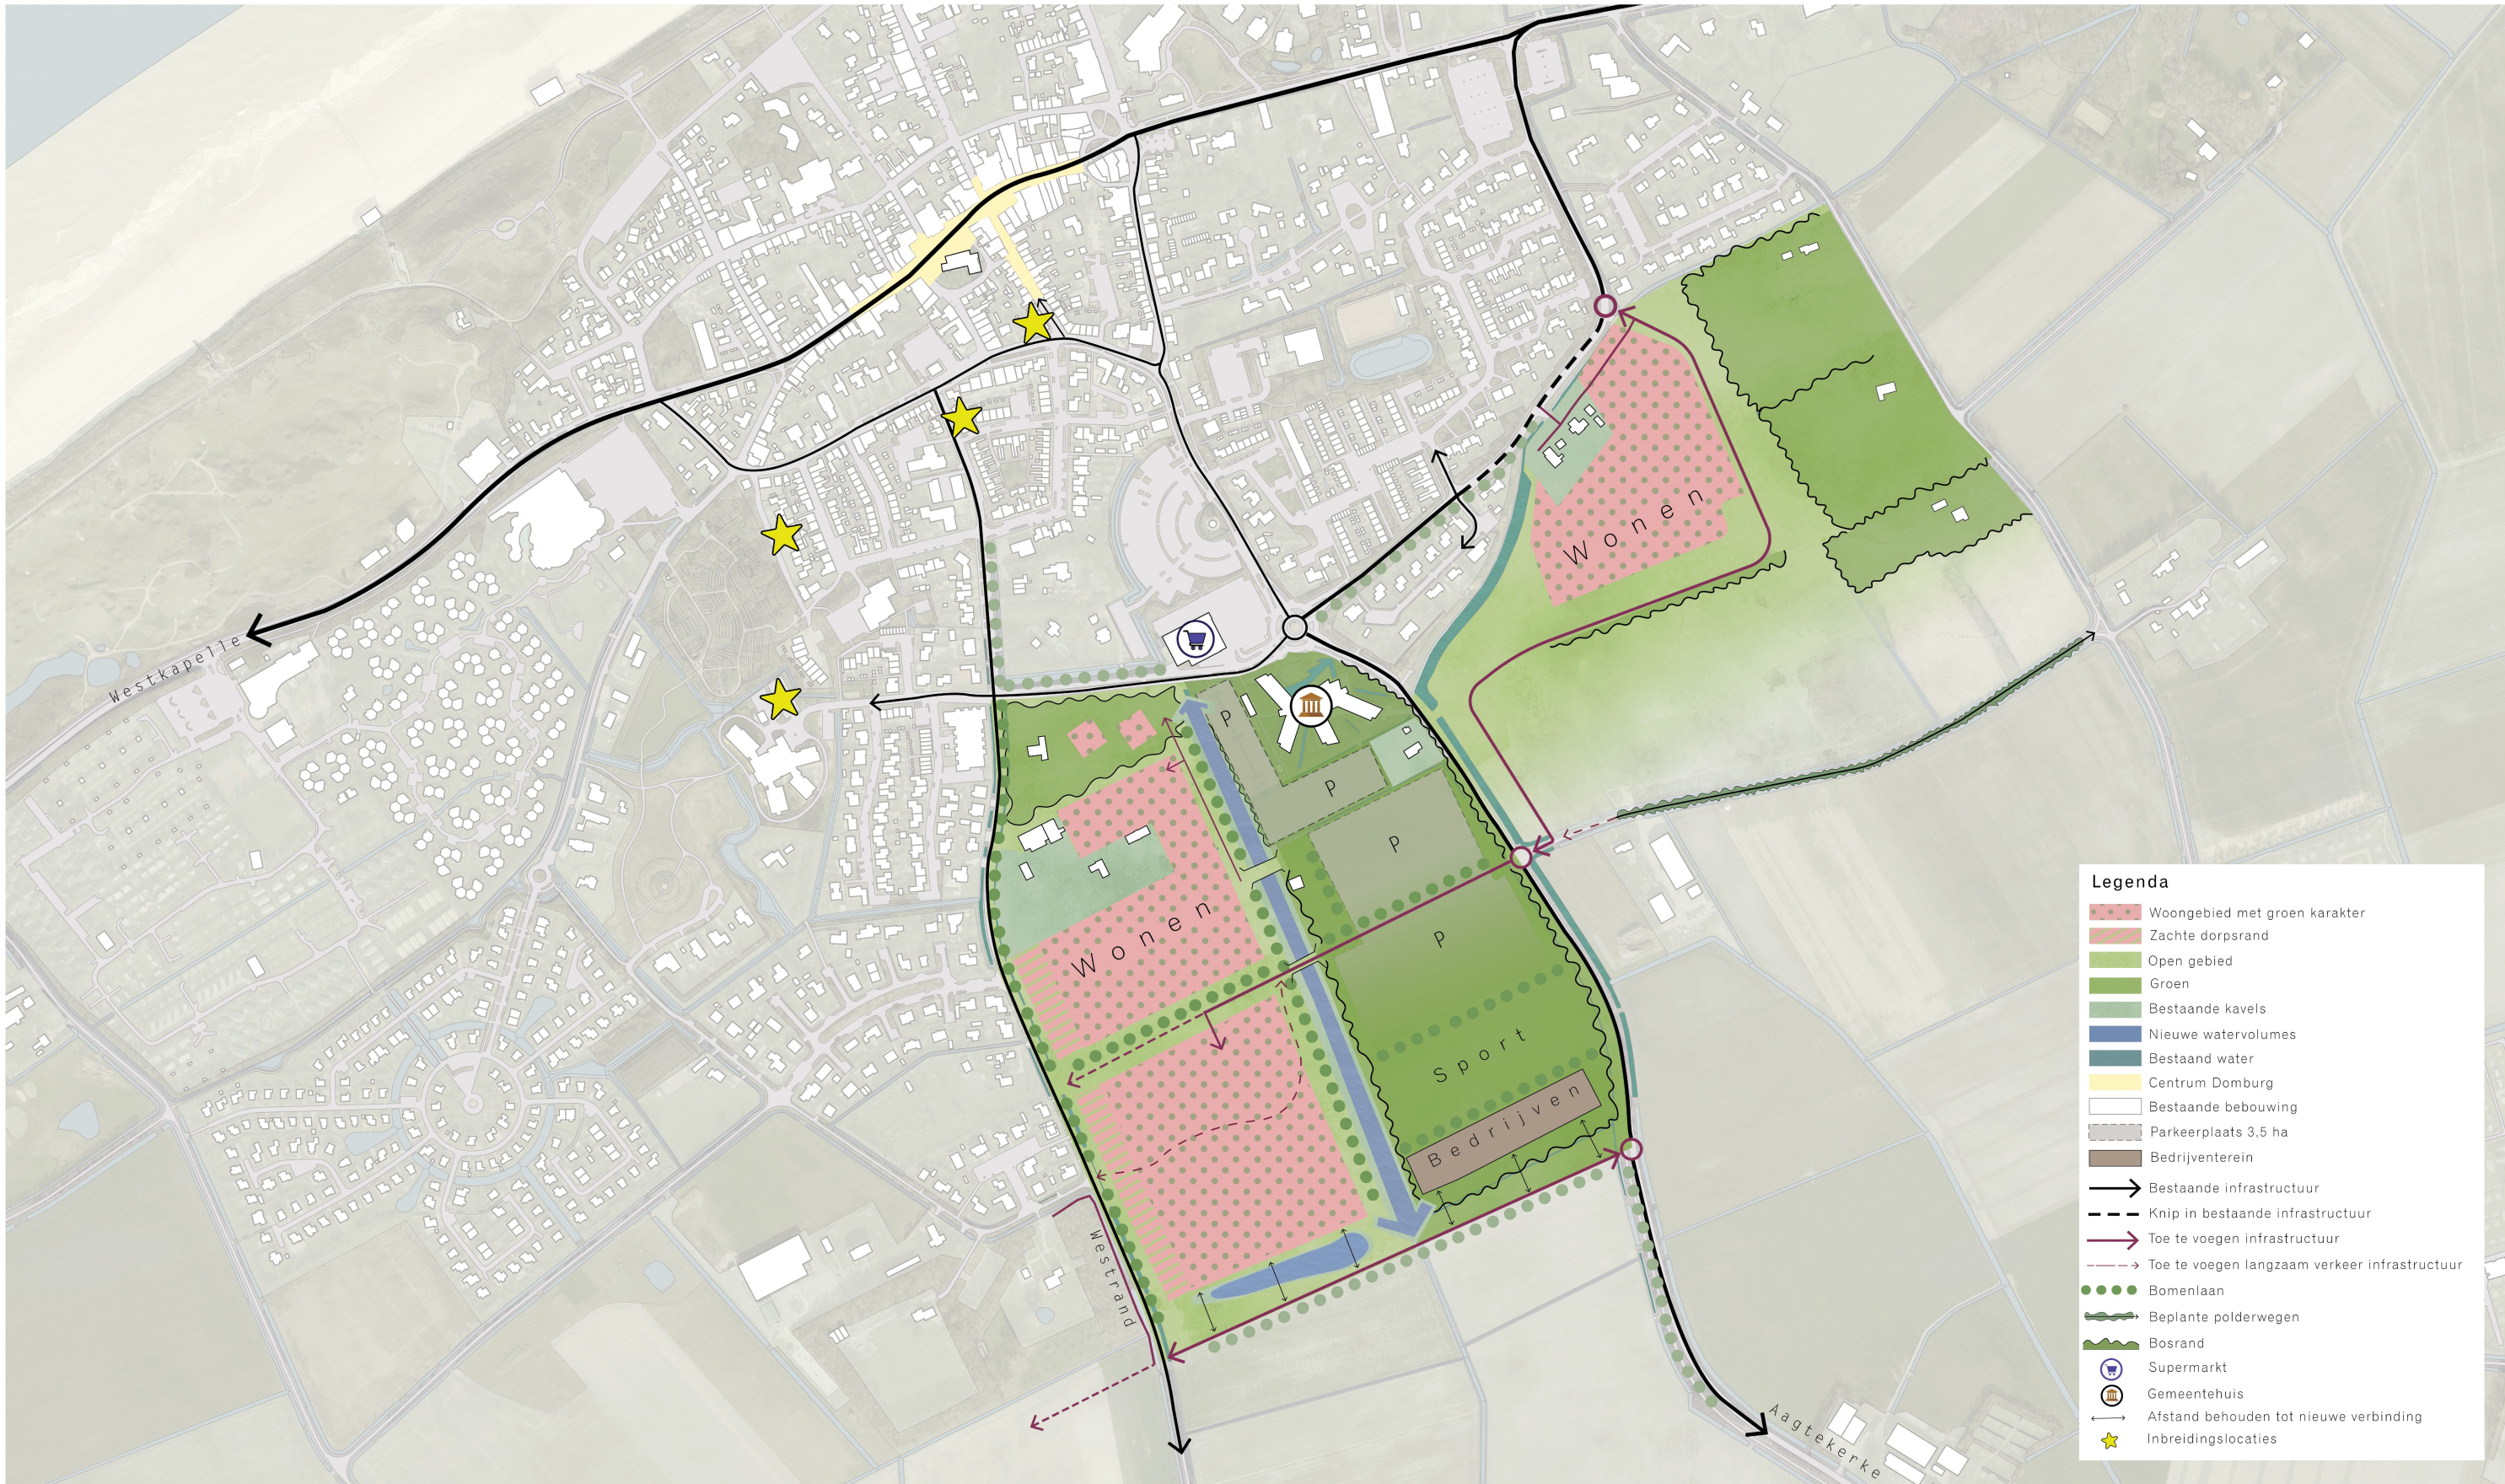

De eventuele uitbreidingslocaties liggen ten oosten van de Brouwerijweg en ten zuiden van de D.J.G. Mezgerweg. Een nieuwe hoofdontsluiting moet de spanning op de Mezgerweg ontlasten en het linker woongebied vanaf de Roosjesweg toegankelijk maken. Er wordt gezocht naar een brede variatie in woningtypes.

In het midden van het plan ligt het oeverpark. Een recreatieve zone waar Domburgenaren kunnen wandelen en in extra waterberging wordt voorzien. Daarnaast ligt een gebied waar ruimte wordt gezocht voor een nieuwe parkeerterrein die de autodruk in het centrum wegneemt.

Stadse woningen langs het oeverpark en groene woonmilieus omringd door boomranden.



Buurtrand aan het water  
Laakse Tuinen, Amersfoort



Groene parkeerplaats  
Transferium, Renesse



Autovrije woonstraten  
Grouwaard, Utrecht



Woongebied omringd door bosrand  
Vries, Drenthe